


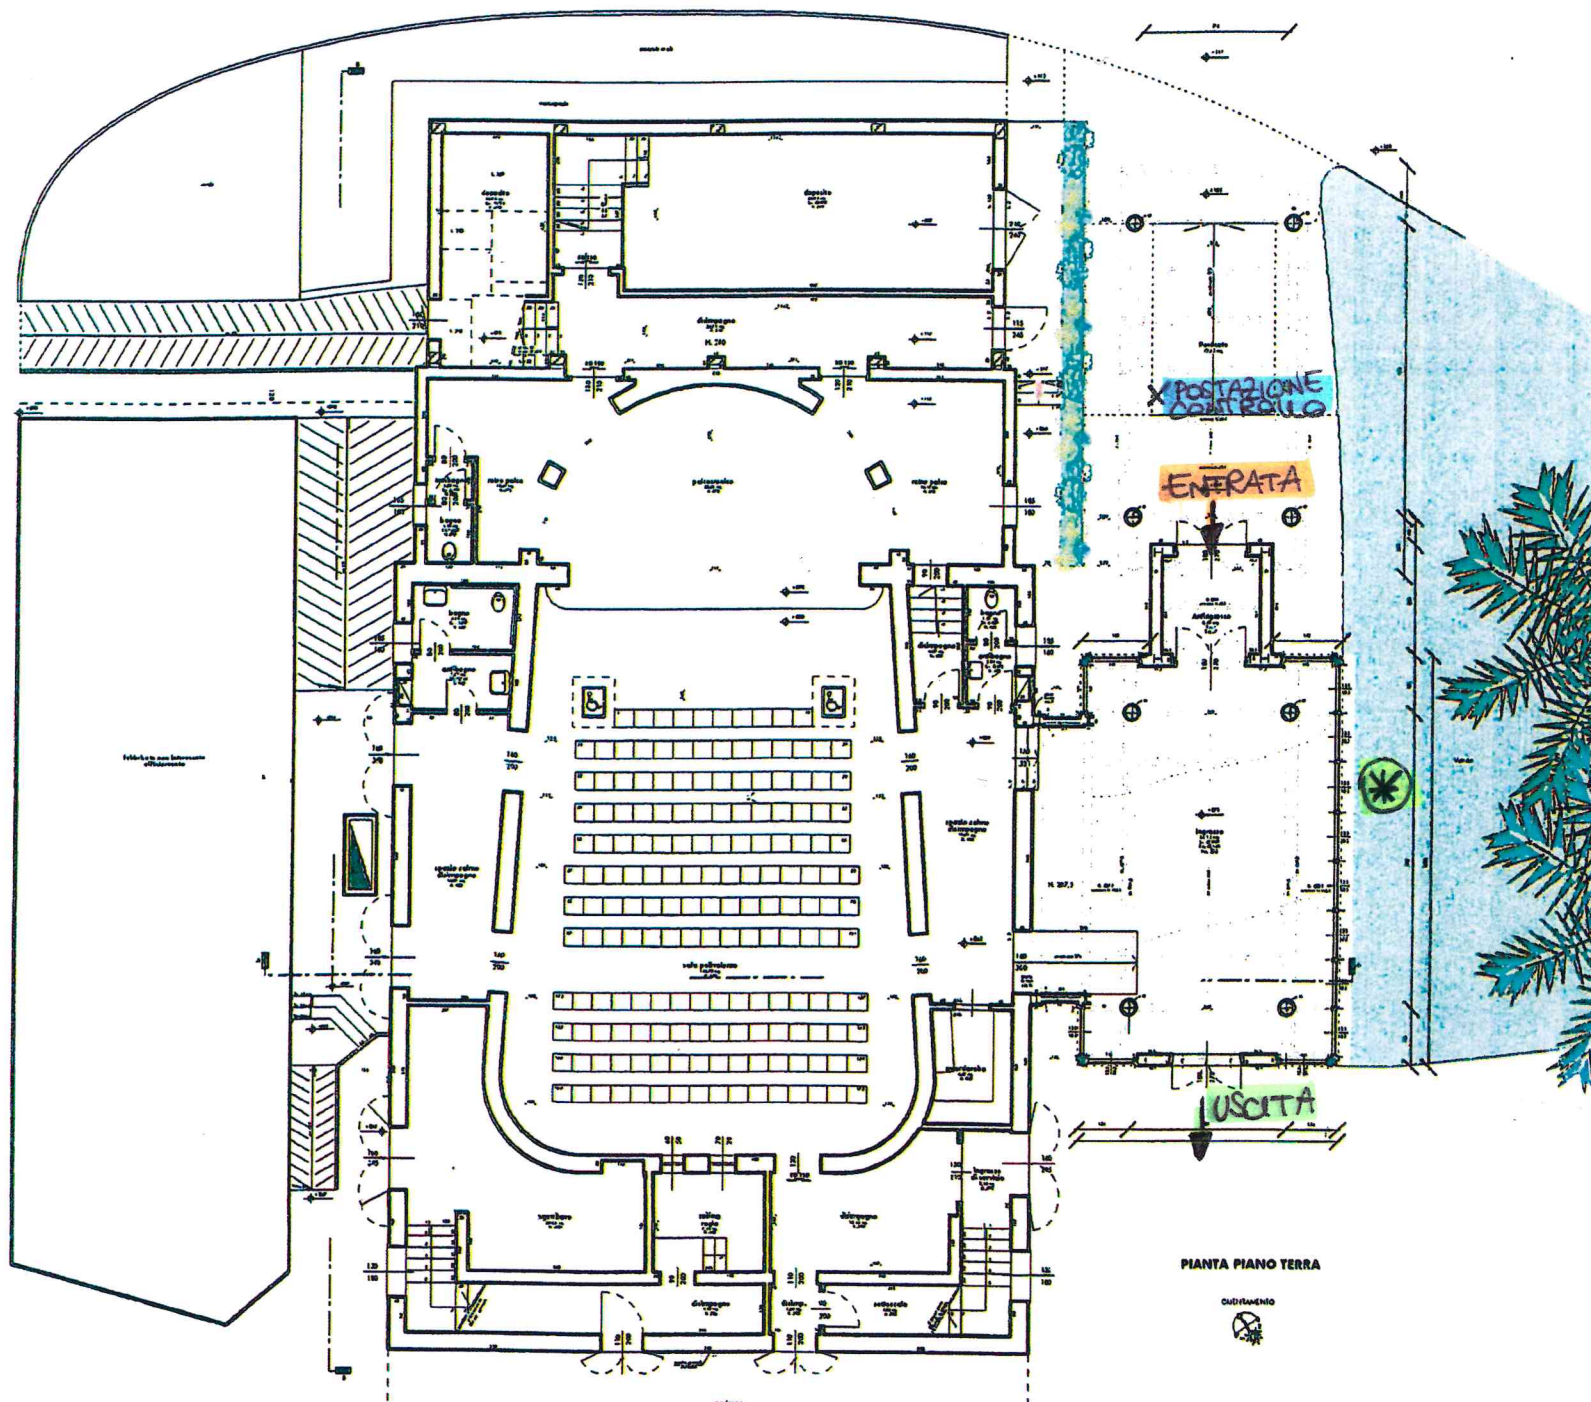

* AREA ISOLAMENTO

PIANTA PIANO TERRA

